


SITUAZIONE ESISTENTE

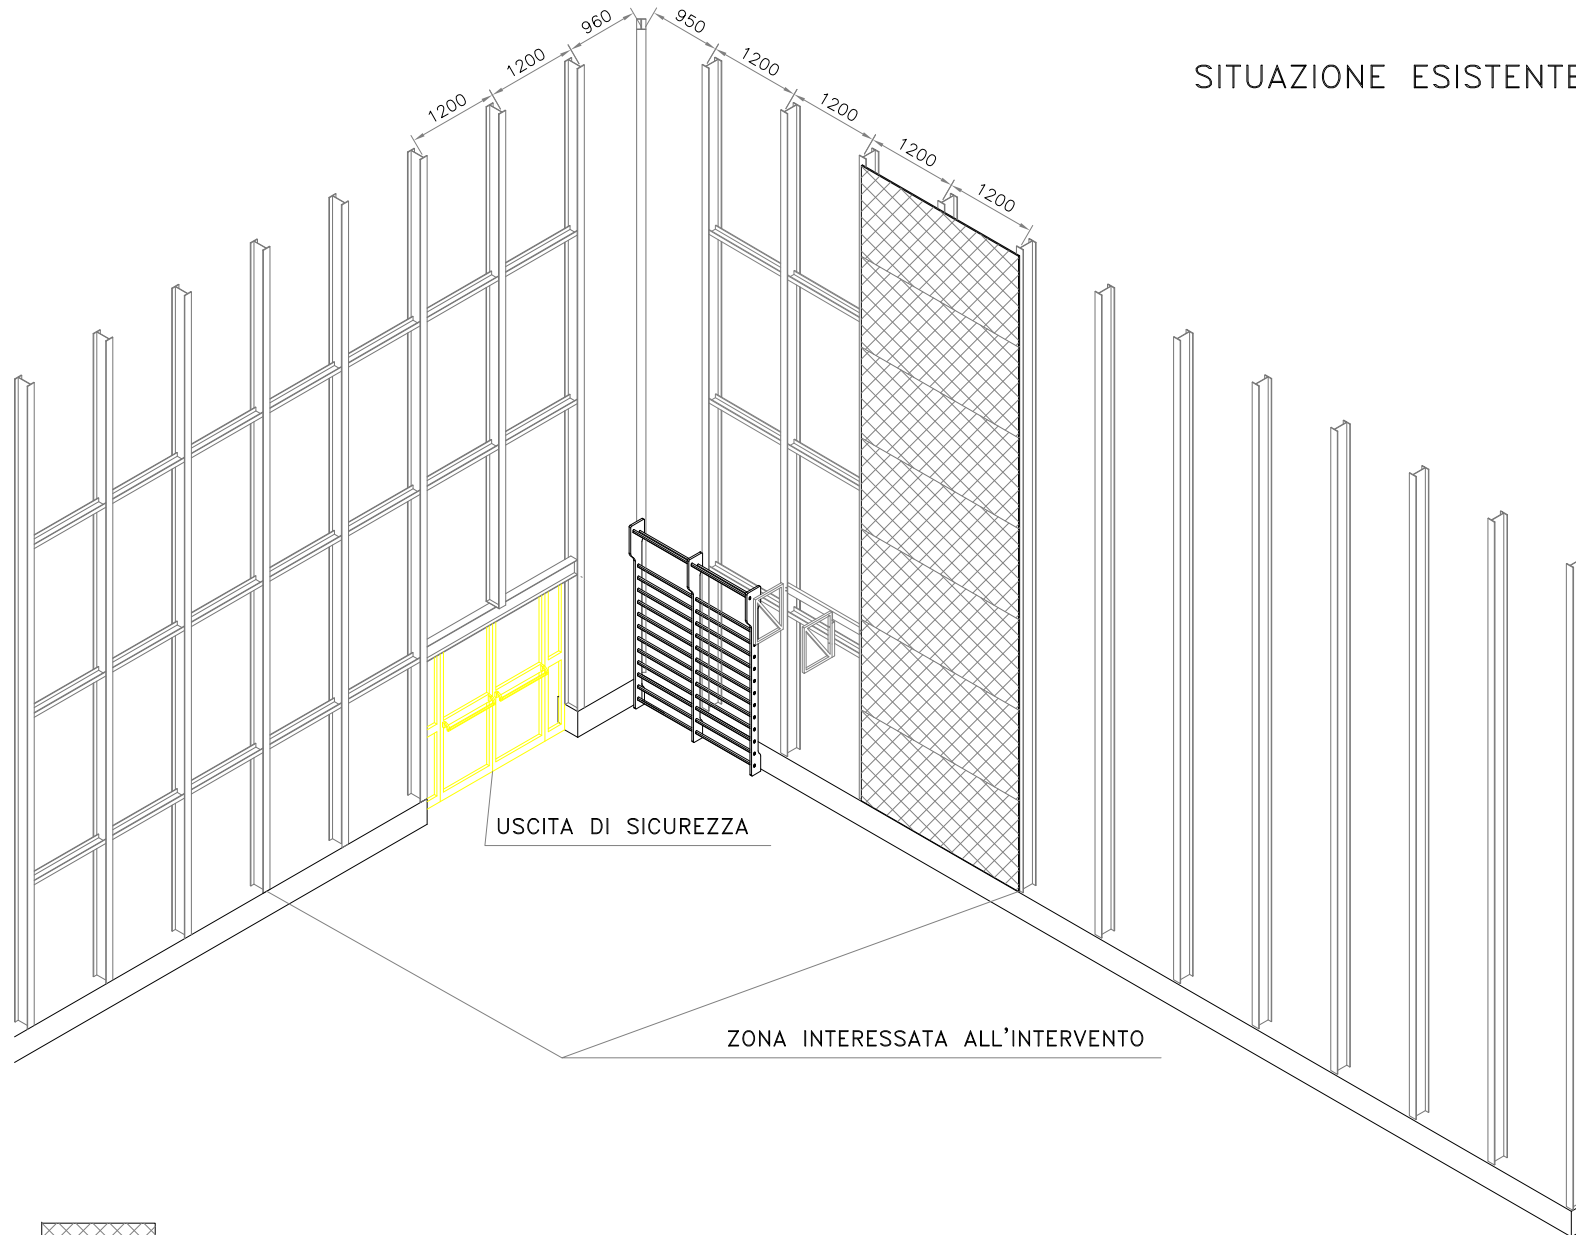

PANNELLI ESISTENTI DA RIPOSIZIONARE