


SITUAZIONE DI PROGETTO

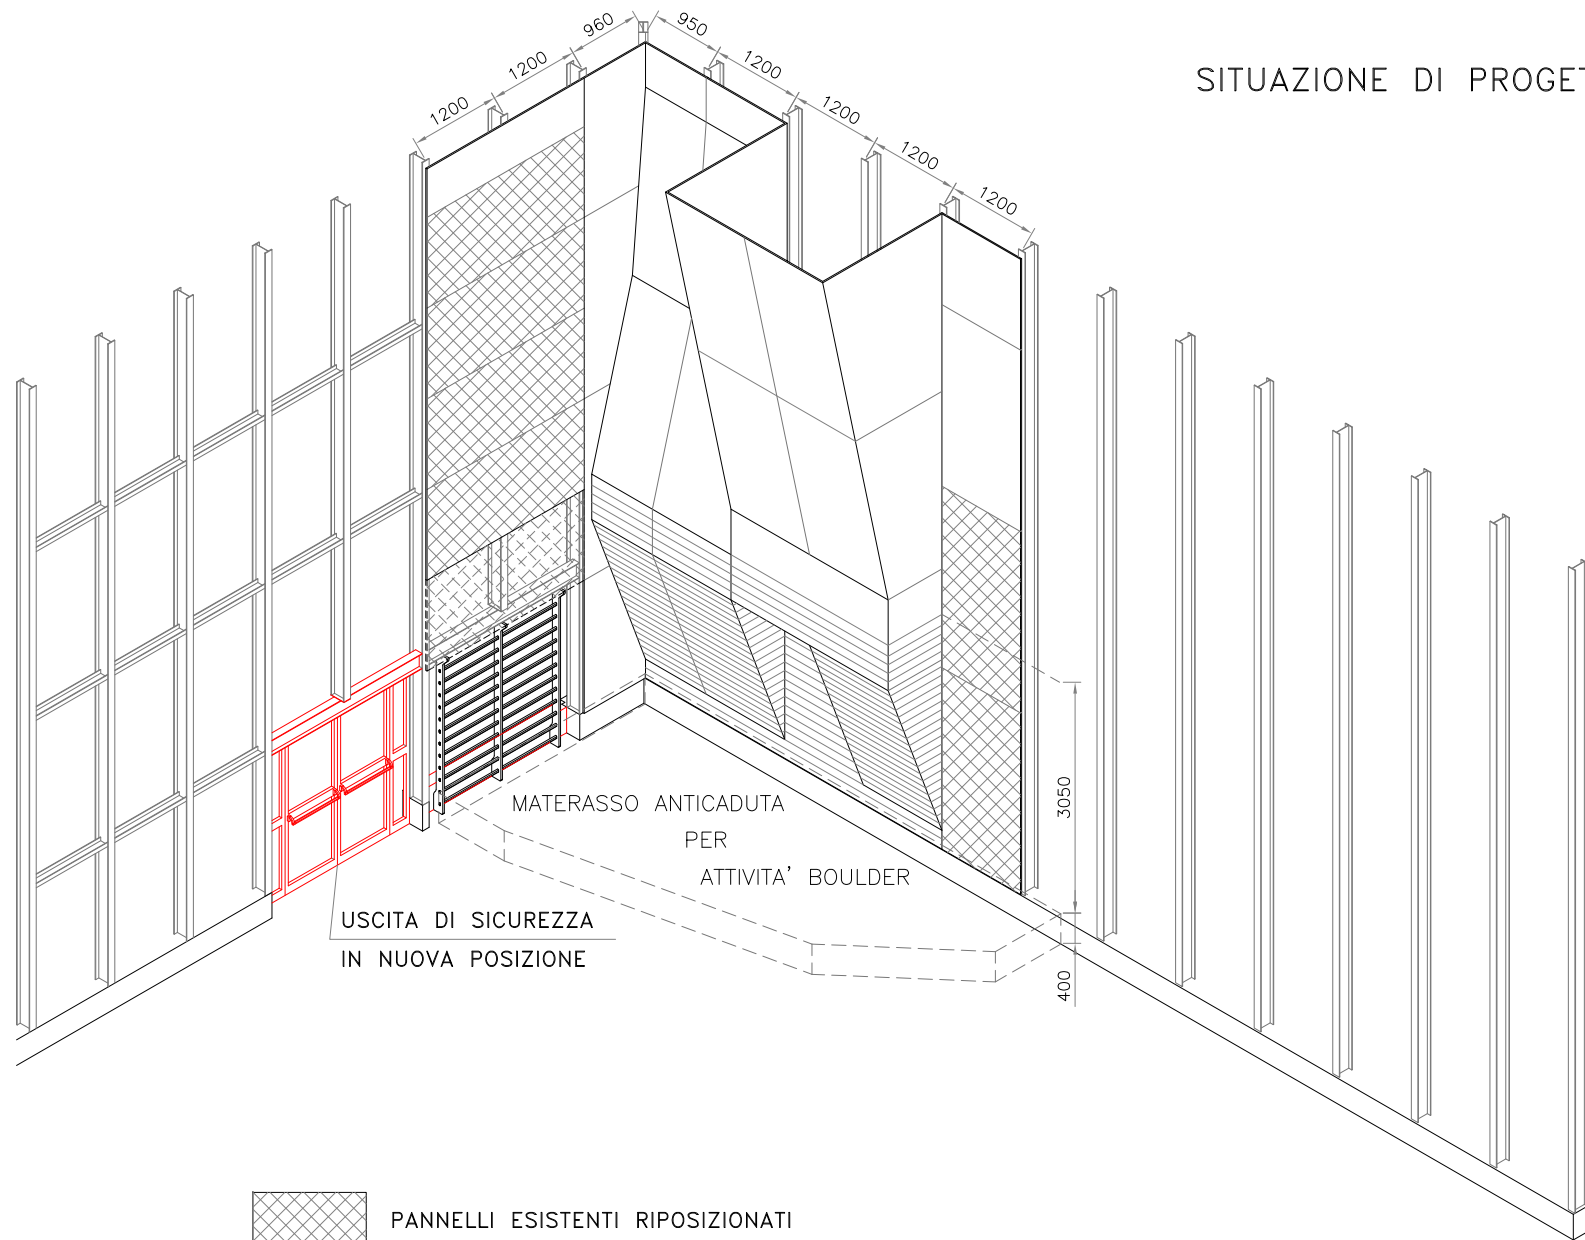

PANNELLI ESISTENTI RIPOSIZIONATI



SUPERFICIE ARRAMPICABILE CON TECNICA BOULDER